
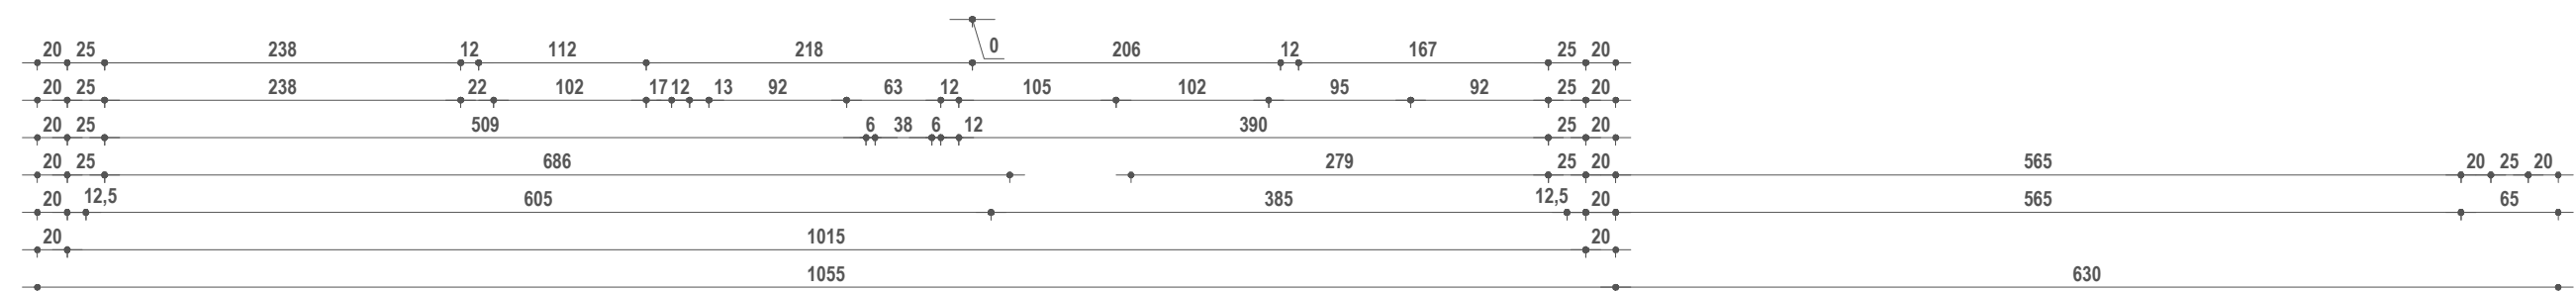
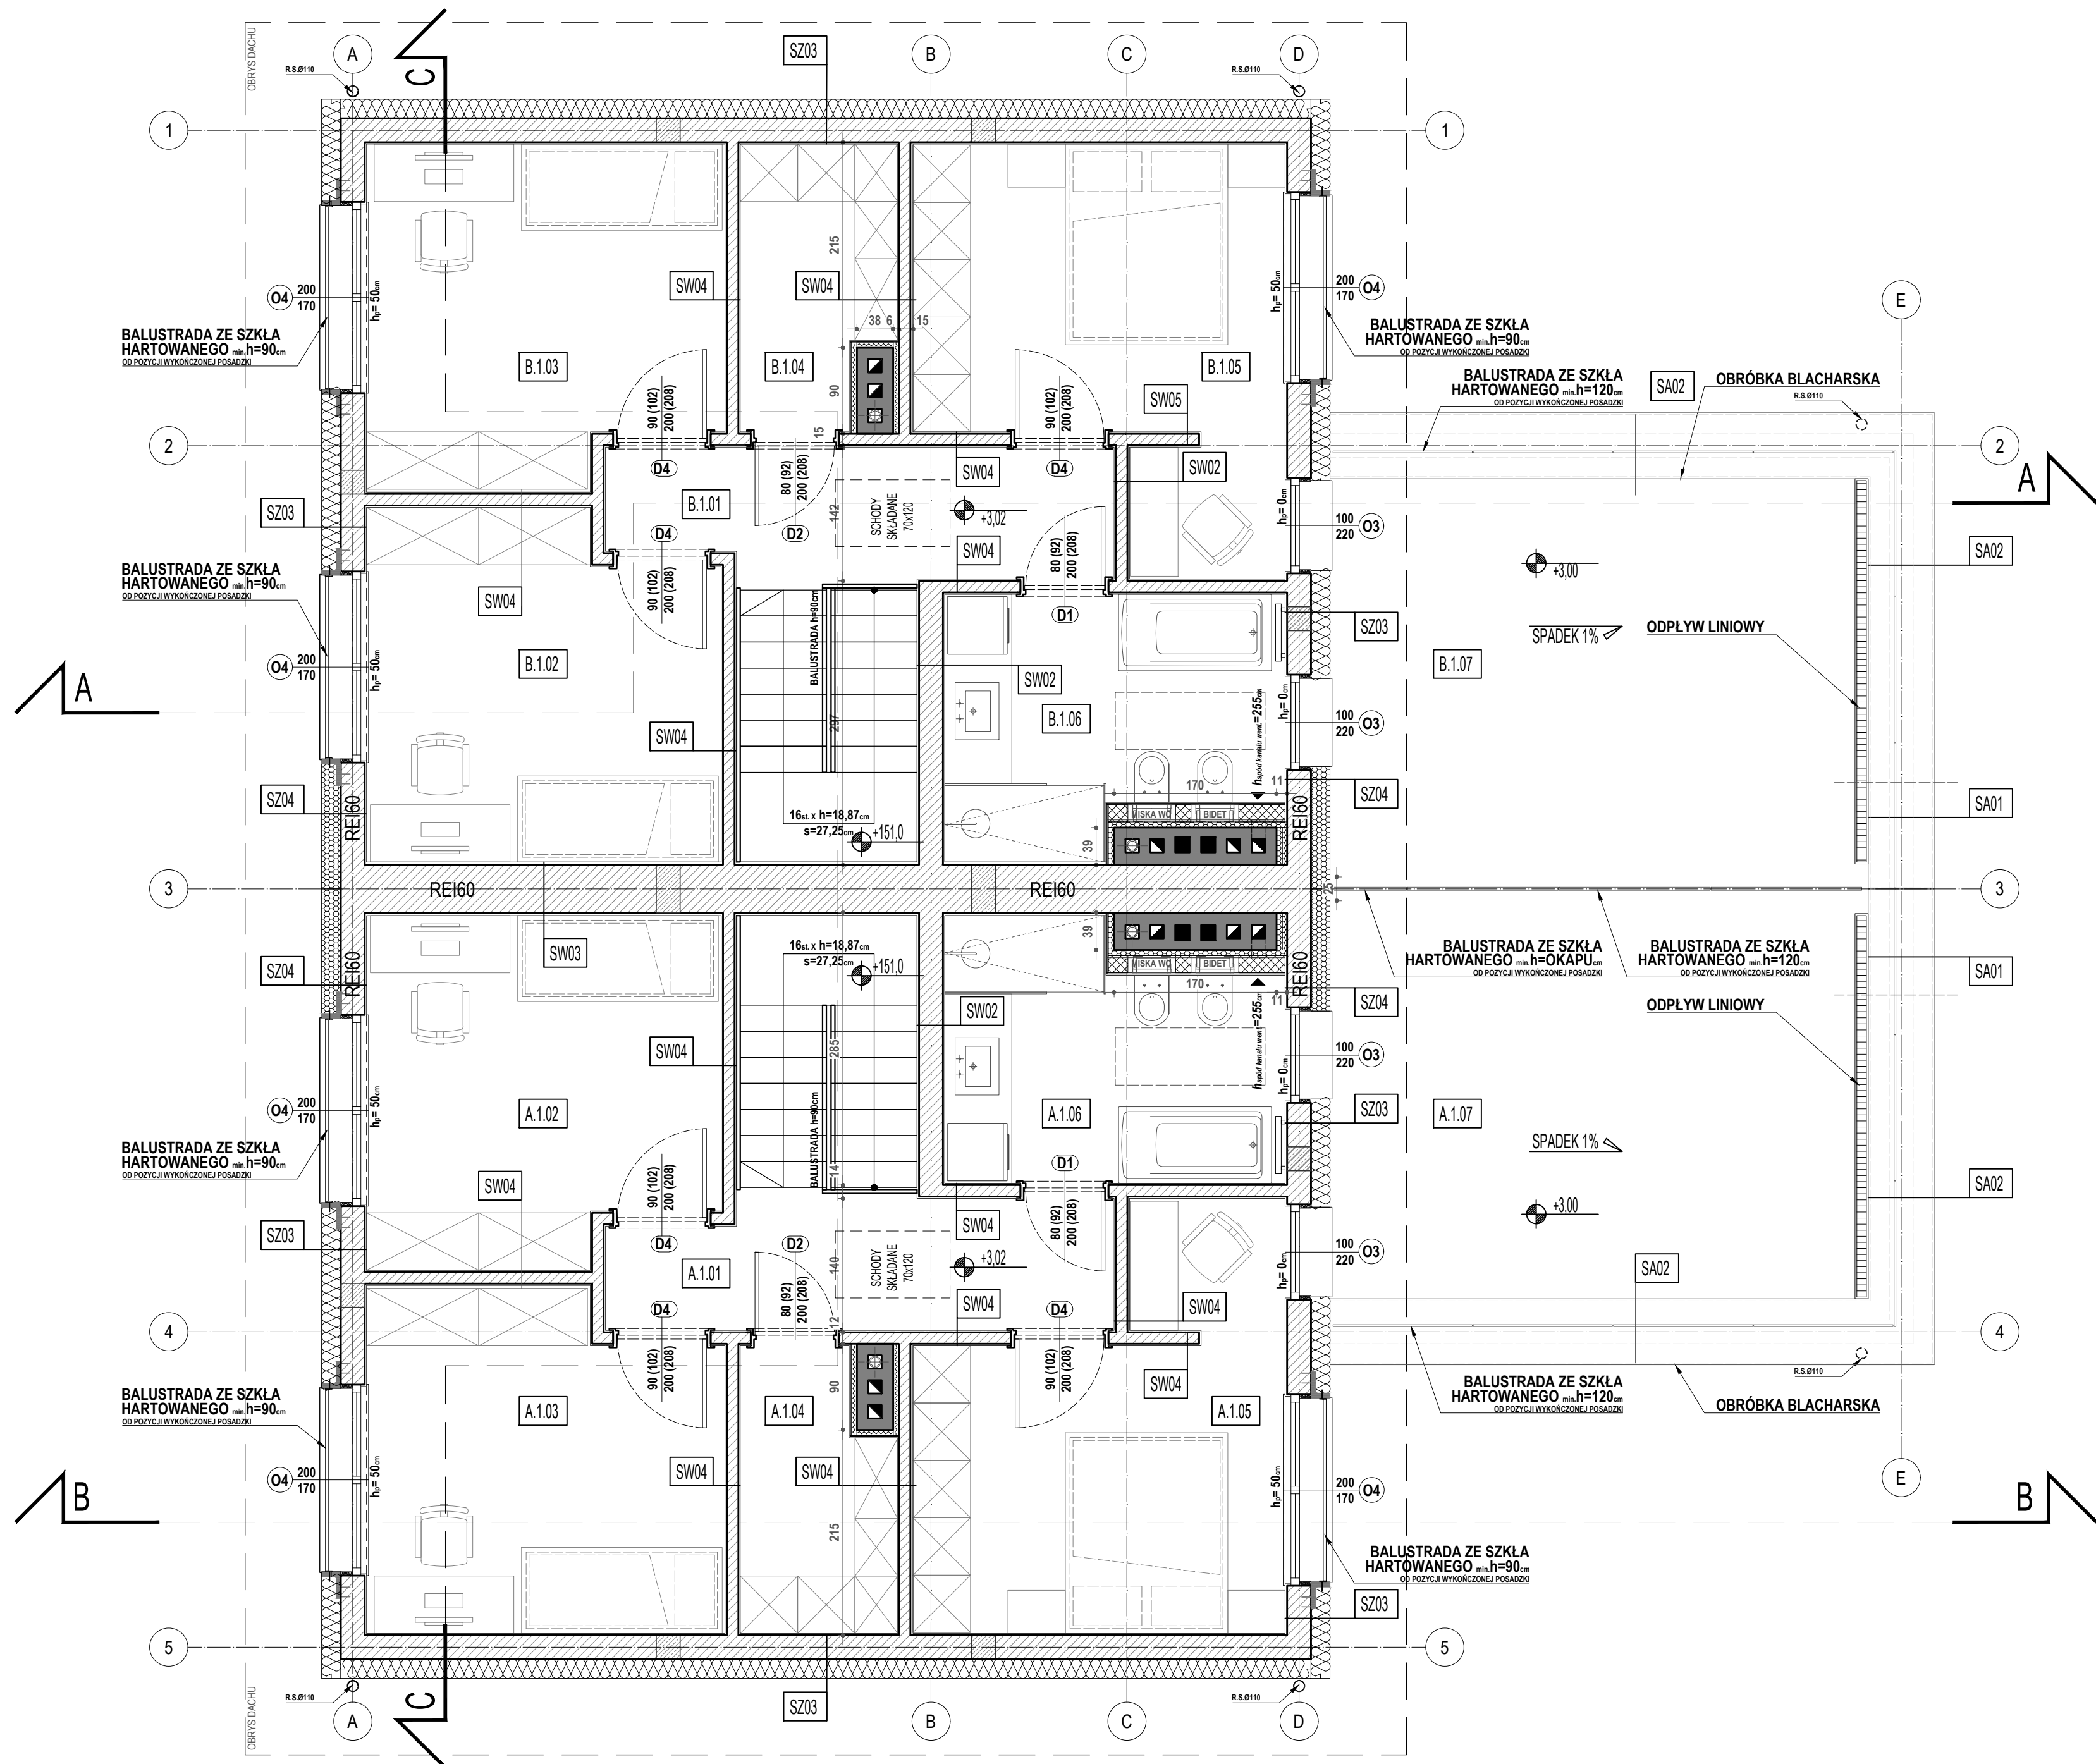


[illegible]

- wymiary ścian wewnętrznych
- wymiary otworów drzwiowych
- wymiary ścian wewnętrznych
- wymiary ścian konstrukcyjnych
- wymiary osi budynku
- wymiary zewnętrzne budynku
- wymiary zewnętrzne budynku

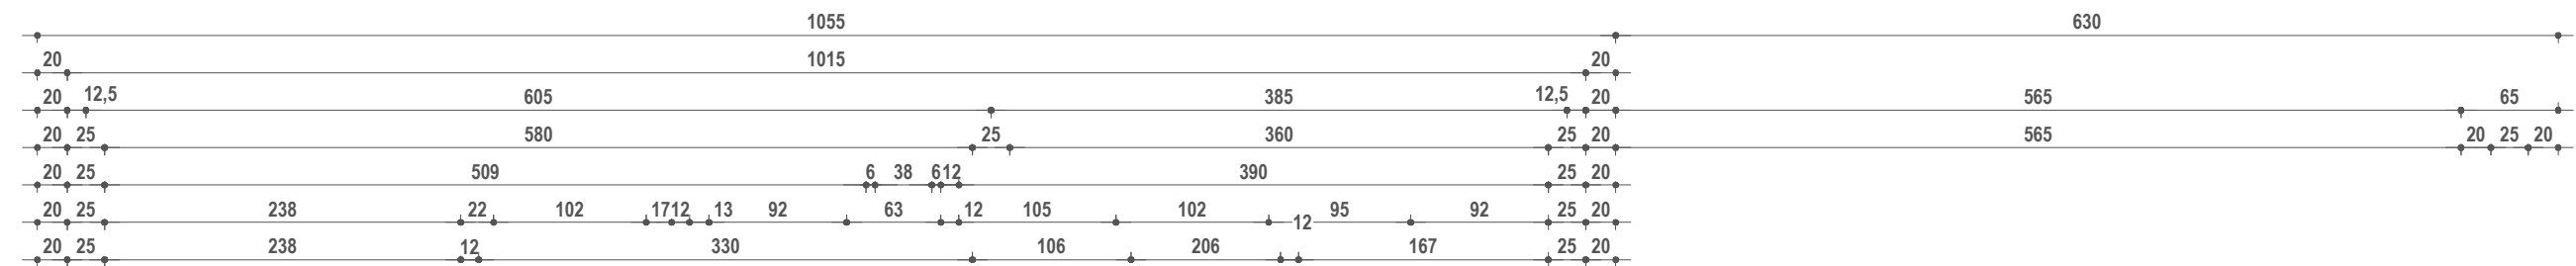

wymiary ścian wewnętrznych
wymiary wewnętrzne otworów okiennych
wymiary osiowe otworów okiennych
wymiary ścian konstrukcyjnych
wymiary osi budynku
wymiary zewnętrzne biału
wymiary zewnętrzne biału
wymiary zewnętrzne budynku
wymiary zewnętrzne budynku

LOKAL A - ZESTAWIENIE POWIERZCHNI - PIĘTRO		
A.1.01	KOMUNIKACJA NR2	7,10 m ²
A.1.02	POKÓJ NR1	12,91 m ²
A.1.03	POKÓJ NR2	12,76 m ²
A.1.04	POMIESZCZENIE POMOCNICZE	4,47 m ²
A.1.05	SYPIALNIA	14,11 m ²
A.1.06	ŁAZIENKA NR2	9,14 m ²
A.1.07	TARAS NR2	24,35 m ²
LOKAL B - ZESTAWIENIE POWIERZCHNI - PIĘTRO		
B.1.01	KOMUNIKACJA NR2	7,10 m ²
B.1.02	POKÓJ NR1	12,91 m ²
B.1.03	POKÓJ NR2	12,76 m ²
B.1.04	POMIESZCZENIE POMOCNICZE	4,47 m ²
B.1.05	SYPIALNIA	14,11 m ²
B.1.06	ŁAZIENKA NR2	9,14 m ²
B.1.07	TARAS NR2	24,35 m ²

SZCZEGÓŁY	SCIANA ZEWNĘTRZNA KONSTRUKCYJNA
25cm	TYNKI ARMYLOWE ZC. Z WYBRANYMI SYSTEMEM WYKONCZANIA OKŁADZINA DREWNOPOCISNA SRODEK GRUNTUJACY
20cm	KLEJ DO SIATKI Z ZATOPIONA SIATKA Z WŁÓKNA SZKLANEGO <KOKI> PLYTY STYROPIENOWE SZYFOWE P-IV KLIM.F.200E205 ZAPRAWA KLEJĄCA DO MONTOWANIA STROPIOWIA NA MOKRO* + ŁĄCZNIKI
25cm	SRODEK GRUNTUJACY PUSZAK CERAMICZNY TERMOITON P-W 25 DIAMENT* SPÓJNY POZIOME ZWYKŁE 0,19mm² SRODEK GRUNTUJACY TYNKA CEMENTOWO-WAPNIENNA GŁADZ GIPSOWA


SZ04	SCIANA ZEWNĘTRZNA KONSTRUKCYJNA
25m	TYNK KRYŁYŁOŻY 2 Z WYBRANYM SYSTEMEM WYKONACZANIA OKŁADZINA DREWNOPOCISNA SRODEK GRUNTUJĄCY KLEJ DO SIATKI Z ZATOPIONĄ SIATKĄ Z WŁÓKNA SZKLANEGO <KOKI>
20cm	WĘGLA MINERALNA ZAPRAWA KLEJĄCA DO MONTOWANIA STYROPIANU <NA MOKRO> + ŁĄCZNIKI SRODEK GRUNTUJĄCY
25cm	PUSZAK CERAMICZNY TERMOTON P-W 25 DIAMENT, SPÓJNY POZIOME WYKŁYK 0,19mm/ SRODEK GRUNTUJĄCY TYNK CEMENTOWO-WAPNIENY GŁAZ GIPSOWA

SW01	SCIANA WEWNĘTRZNA KONSTRUKCYJNA	
		GLĄDZ GIPSOWA
		TYNK CEMENTOWO-WAPIENNY
		ŚRODEK GRUNTYUJĄCY
	25cm	PUSTAK CERAMICZNY TERMOTON P+W 25 DIAMENT, SPÓJNY POZIOME ZWYKŁE 0,15m ²
	25cm	PUSTAK CERAMICZNY TERMOTON P+W 25 DIAMENT, SPÓJNY POZIOME ZWYKŁE 0,15m ²
		ŚRODEK GRUNTYUJĄCY
		TYNK CEMENTOWO-WAPIENNY
		GLĄDZ GIPSOWA

SW02	ŚCIANA WEWNĘTRZNA KONSTRUKCYJNA
	GLĄDZ GIPSOWA
	TYNK CEMENTOWO-WAPIENNY
	ŚRODEK GRUNTUJĄCY
25cm	PUSTAK CERAMICZNY TERMO-TON P-W 25 DIAMENT, SPOJNY POZIOME ZWYKŁE 0,15N/m ²
	ŚRODEK GRUNTUJĄCY
	TYNK CEMENTOWO-WAPIENNY
	GLĄDZ GIPSOWA

SW03	SCIANA WEWNĘTRZNA DZIAŁOWA - REI60	
		GŁADZ GIPSOWA
		TYNK CEMENTOWO-WAPIENNY
		ŚRODEK GRUNTUJĄCY
	18,8cm	PUSTAK CERAMICZNY TERMOTON P-W 18,8, SPOINY POZIOME ZWYKŁE 0,15Nmm ²
	ŚRODEK GRUNTUJĄCY	
	TYNK CEMENTOWO-WAPIENNY	
	GŁADZ GIPSOWA	

SW04	ŚCIANA WEWNĘTRZNA DZIAŁOWA
	GLĄDZ GIPSOWA
	TYNK CEMENTOWO-WAPIENNY
	ŚRODEK GRUNTYJACY
11.5cm	PUSTAK CERAMICZNY TERMO-TON P-W 11,5-50, SPÓJNY POZIOME ZWYKŁE 0,15mm ²
	ŚRODEK GRUNTYJACY
	TYNK CEMENTOWO-WAPIENNY
	GLĄDZ GIPSOWA

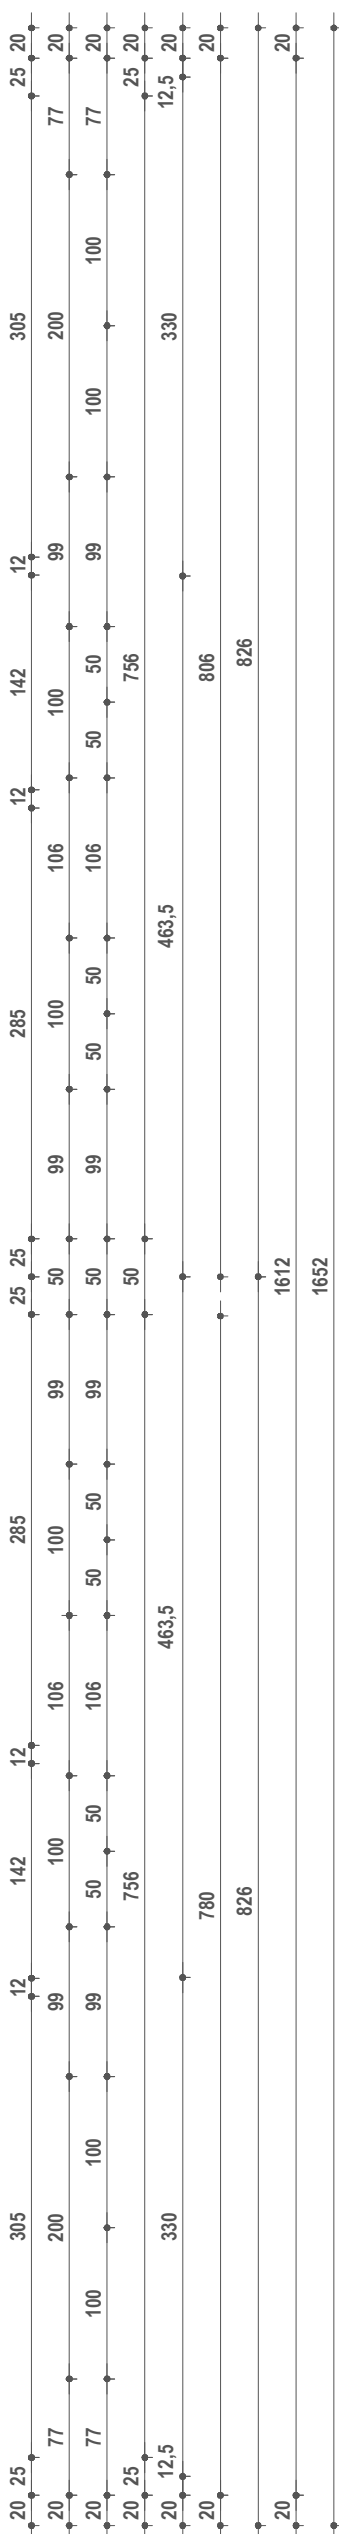

TEMAT:	PROJEKT BUDOWY DWÓCH BUDYNKÓW MIESZKALNYCH JEDNORODZINNYCH, DWULOKALOWYCH WRAZ Z NIEZBĘDNIĄ INFRASTRUKTURĄ TECHNICZNĄ ORAZ DROGOWĄ, STUDIUM, BEZODPŁYWOWYCH ZBIORNIKÓW DO CZASOWEGO GROMADZENIA NIECZYSTOŚCI KRAJOWYCH			PODPIS:
ADRES:	KOLONIA GŁOWA, DZ NR EWID. 2216, OBRĘB BIAŁA, GMINA ZIERZ			
STADIUM:	PROJEKT BUDOWLANY			
BRANŻA:	ARCHITEKTURA			
PROJEKTANT:	arch. TOMASZ KROTOŚKI UPR. BUD NR32/L.OOKK/2018			NR RYS.: 22
WSPÓŁPRACA:	arch. KAMILA JANIAK			
RYSUINEK:	BUDYNEK 2 - RZUT PIĘTRA			
SKALA:	1:50	DATA:	MAJ 2025	