


[illegible]

1/0	pomieszczenie	wiatrołap
	powierzchnia	4,40m ²
	podłoga	gres
2/0	pomieszczenie	komunikacja
	powierzchnia	7,42m ²
	podłoga	gres
3/0	pomieszczenie	łazienka
	powierzchnia	3,67m ²
	podłoga	gres
4/0	pomieszczenie	kuchnia
	powierzchnia	12,18m ²
	podłoga	gres
5/0	pomieszczenie	pokój dzienny
	powierzchnia	37,75m ²
	podłoga	gres
6/0	pomieszczenie	pom. tech.
	powierzchnia	6,33m ²
	podłoga	gres
7/0	pomieszczenie	garaż
	powierzchnia	20,24m ²
	podłoga	gres
RAZEM	pow. użytkowa	91,99m ²
	kubatura	746m ³
	pow. zabudowy	124,15m ²

KARTA BUDYNKU - RZUT PODDASZA

skala 1:100

BUDYNEK "A"

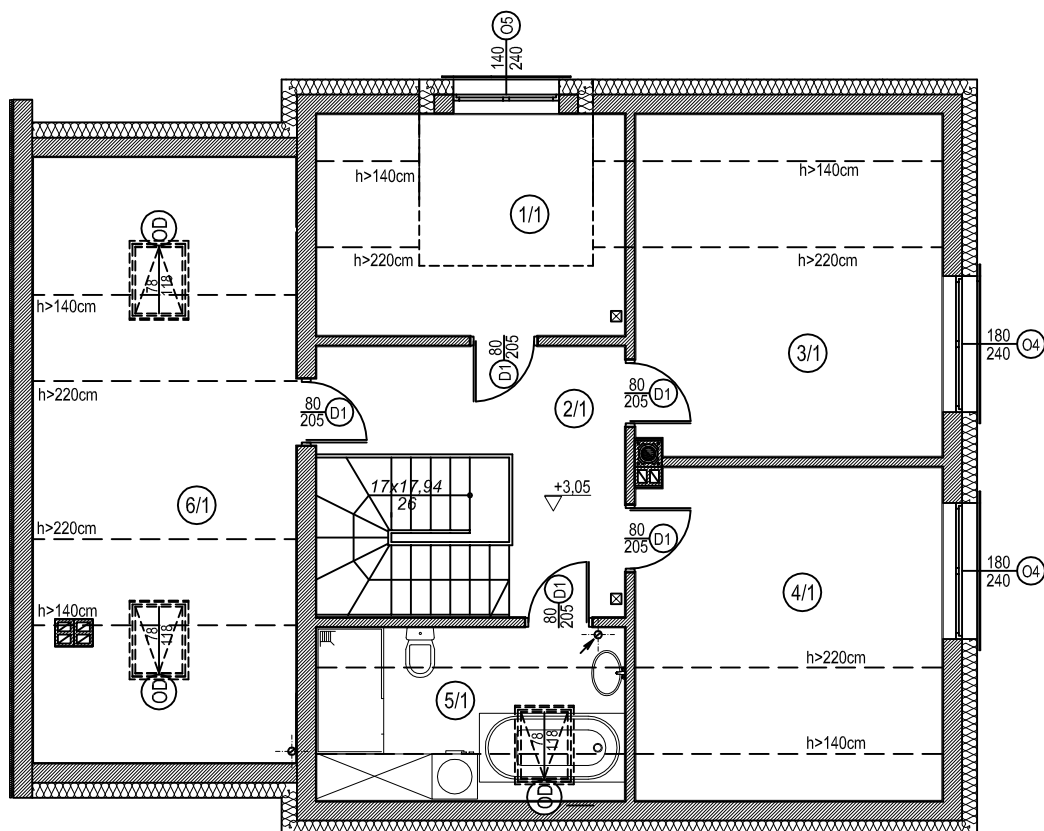

ZESTAWIENIE POMIESZCZEŃ

1/1	pomieszczenie	pokój
	powierzchnia	9,78m ²
	podłoga	panel
2/1	pomieszczenie	komunikacja
	powierzchnia	9,17m ²
	podłoga	panel
3/1	pomieszczenie	pokój
	powierzchnia	13,42m ²
	podłoga	panel
4/1	pomieszczenie	pokój
	powierzchnia	12,92m ²
	podłoga	panel
5/1	pomieszczenie	łazienka
	powierzchnia	4,46m ²
	podłoga	gres
6/1	pomieszczenie	pokój
	powierzchnia	11,21m ²
	podłoga	panel
RAZEM	pow. użytkowa	60,96m ²
	kubatura	746m ³
	pow. zabudowy	124,15m ²